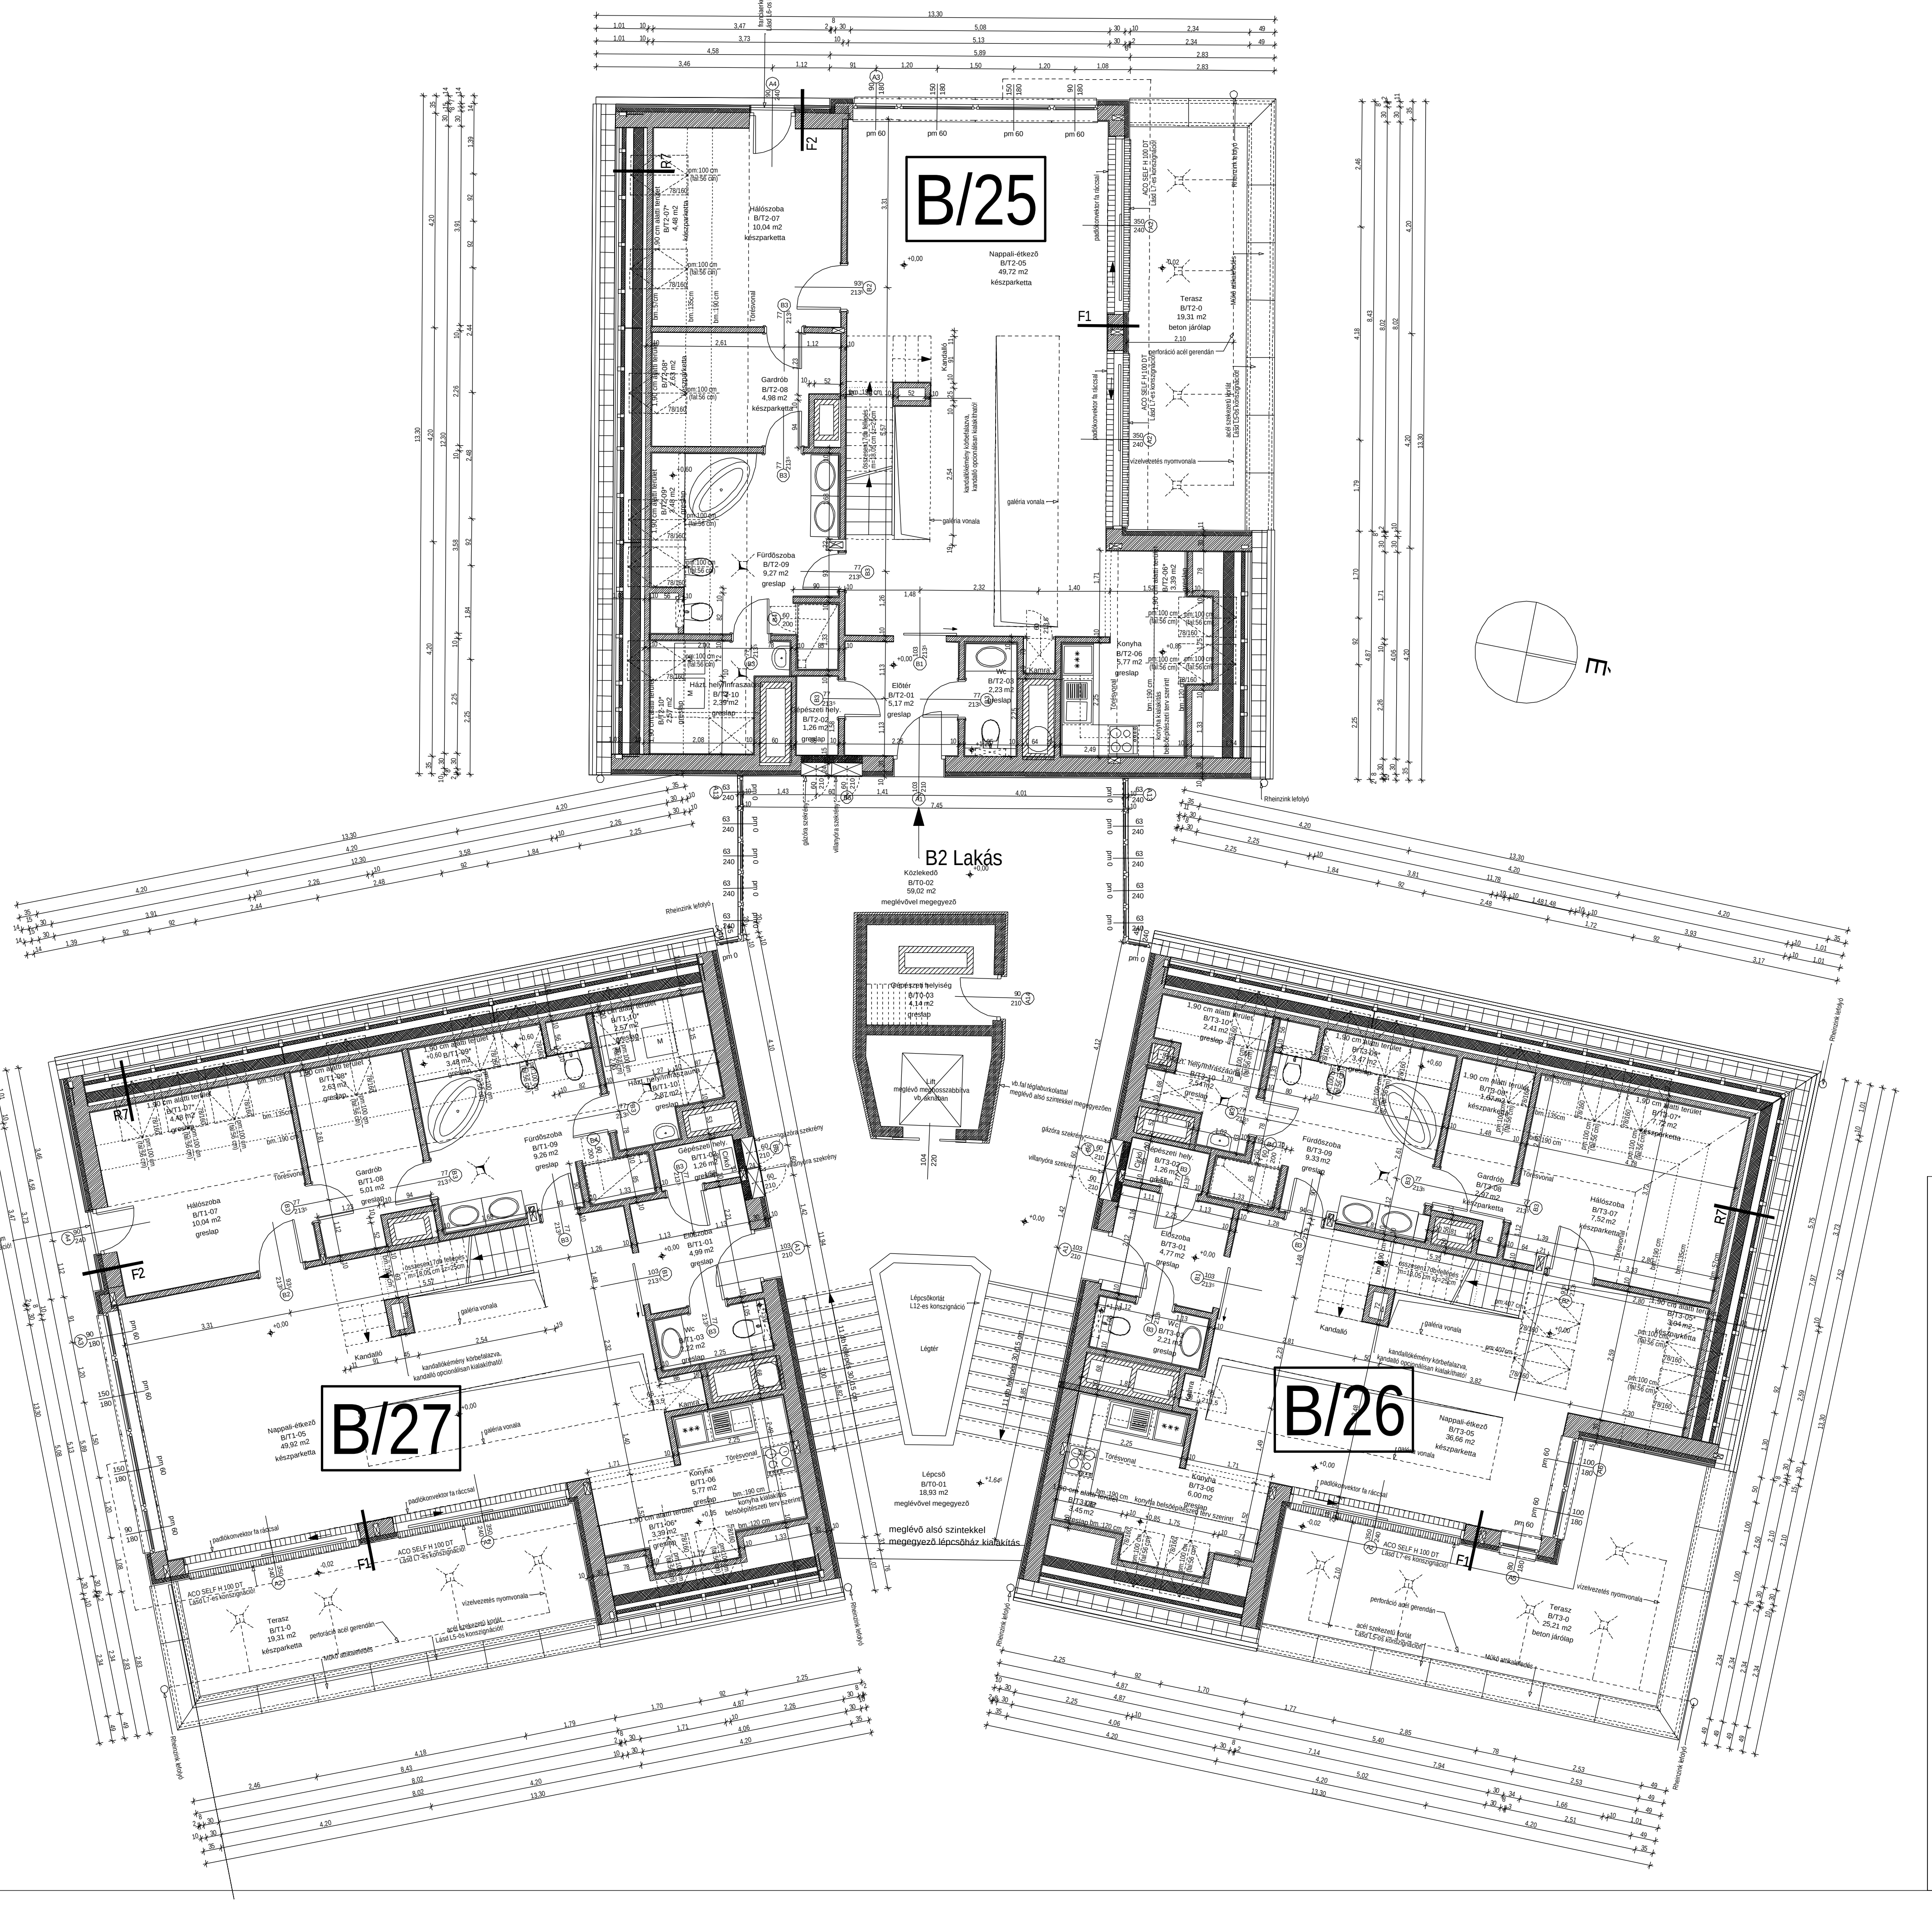

JELMAGYARÁZAT:

POROTHERM 30 N+F FALAZÓBLOKK
8 cm hõszigeteléssel , Reinzink fémlemez homlokzatburkolattal

POROTHERM 30 N+F FALAZÓBLOKK
8 cm hõszigeteléssel ,vakolt, festett felülettel

POROTHERM VÁLASZFAL
vakolt, festett felülettel,vizes helyiségekben csempézve

HÕSZIGETELÉS

VÍZSZIGETELÉS

VASBETON SZERKEZET

ALJZATBETON

MÉSZHOMOK TÉGLA

MEGLÉVÕ FALAZAT

±0,00 = meglévõ vb.zárófödém felsõ síkjától +0,44 m TETÕTÉRI SZINT PADLÓVONALA:	2005. 04.26. DÁTUM:	M 1:50 LÉPTÉK:
TETÕTÉRI SZINT ALAPRAJZA RAJZNÉV:		E-01 RAJZSZÁM:

EZ A TERVDOKUMENTÁCIÓ A RÉSZTVEVÕ TERVEZÕK SZELLEMI TULAJDONA, EZÉRT A MEGBÍZÓ ÉRDEKKÖRÉN KÍVÜLI FELHASZNÁLÁSA ELJÁRÁST VON MAGA UTÁN!

ÉPÜLETGÉPÉSZET:	ROSZTOCSIL RÓBERT	G1-01-6570	KÖRÖS CONSULT Kft. 1113 Bp. Edömér u. 6. T: 1 / 365 16 56, 57 F: 1/ 365 16 59 e-mail: kconsult@axelero.hu
ÉPÜLETVILLAMOSSÁG:	KELEMEN FERENC	SZV 1 01-13	KELEVILL Bt. 1075 Bp. Károly krt. 9. T: 1 / 322 62 63 F: 1 / 322 74 62 e-mail: kelevill@axelero.hu
STATIKA:	KOVÁCS ISTVÁN	T1-01-6682	KOVÁCS & KOVÁCS Kft. 1111 Bp. Budafoki út 20. T: 1 / 209 62 23 F: 1 / 209 18 35 e-mail: kovacs&kovacs@com.kibernet.hu

MÓDOSÍTÁS DÁTUMA : | RAJZSZÁMA : | TARTALMA :

BERUHÁZÓ:
CD HUNGARY RT.
H-1025 Budapest, Józsefhegyi út 28-30.
fustos@cdhungary.com

KIVITELI TERV (PALLÉR TERV)

"B" ÉPÜLET

GENERÁL TERVEZÕ:

FELELÕS TERVEZÕ: ZSÁRY ZOLTÁN É2 01-4170/02

TERVEZÕK: BALICS JÓZSEF
GYÖRE JÓZSEF
VINCZE BALÁZS

ÜGYVEZETÕ: SCHÖN JÓZSEF

SCHÖN ÉPÍTÉSZIRODA Kft.
H-1062 Budapest, Andrássy 100.
schonepir@enternet.hu

BUDAPEST, II. KER. VÉRHALOM U. 12-16. HRSZ.: 13023/15

LAKÓÉPÜLET EMELET ÉS TETÕTÉRBEÉPÍTÉS

ÉPÍTÉSZ KIVITELI TERV