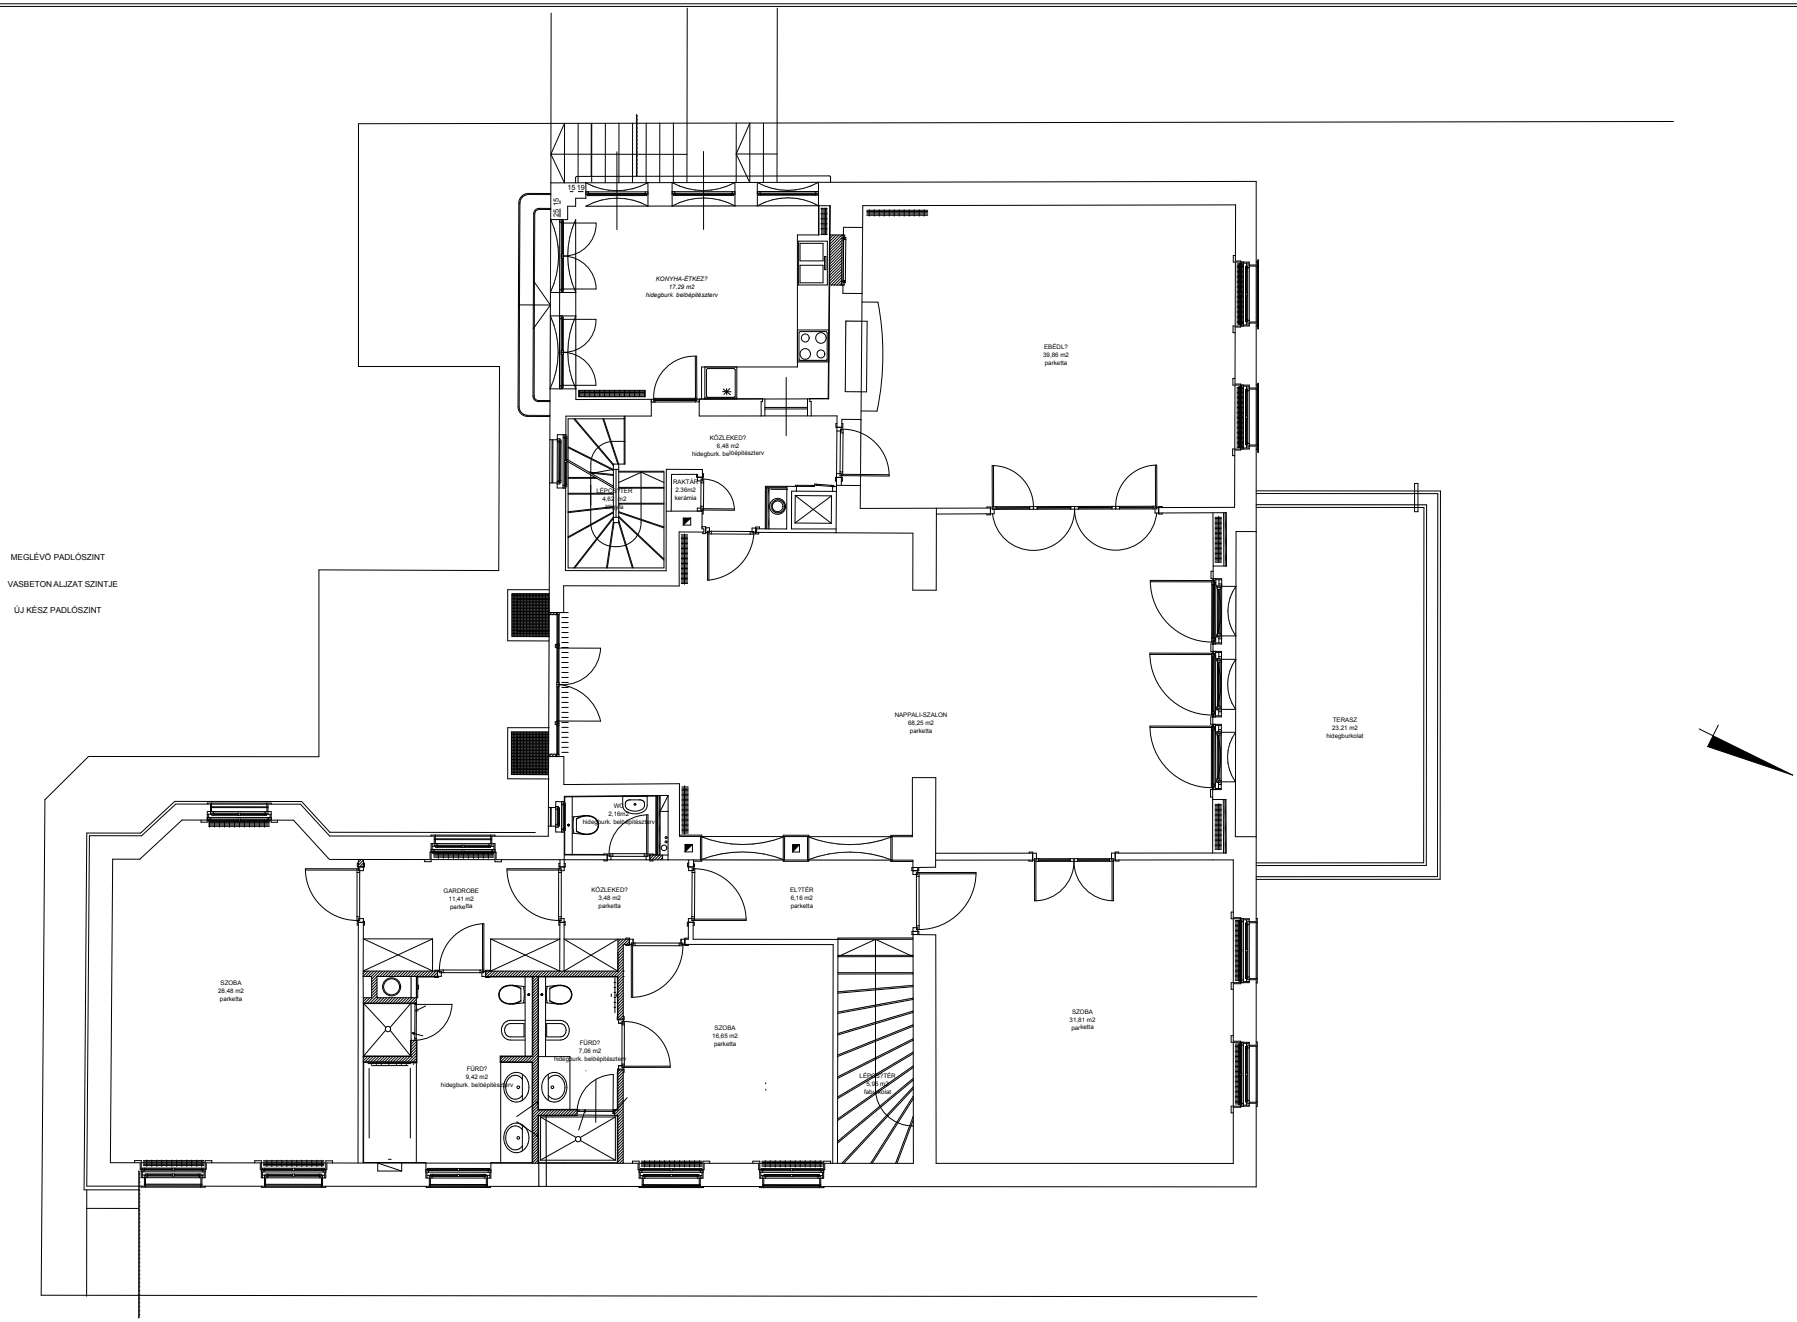

JELMAGYARÁZAT:

MEGLÉVŐ, MEGMARADÓ SZERK.

TERVEZETT VB SZERKE

TERVEZETT FALAZOTT FAL

BONTANDÓ SZERK.

KNAUF SZERELT GK.

1. Ez a terv csak a statikus és más tántervezői tervekkel és műszaki leírásokkal együtt érvényes.

2. A kivitelező cégek által készített gyártmány- és műhelytervek csak az építész átlátásával érvényesek.

3. A méretek utánaszámolandók és a helyszínen a kivitelezés előtt ellenőrizendők. Eltérés esetén a generáltervező értesítendő.

4. Aknák, szerelőfalak és egyéb elfalazások végleges lezárása előtt a beruházó/műszaki ellenőr értesítendő.

5. A tervektől való eltérés szándéka esetén a beruházó/műszaki ellenőr és az építész értesítendő.

6. Ellentmondás esetén mindig a nagyobb léptékű tervlap az érvényes.

7. Ezen dokumentáció szerzői jogvédelem alatt áll. A tervlapon levő szöveges és grafikai információ csak a tárgyi munka megvalósításához használható fel, egyéb esetben a szerző előzetes írásbeli hozzájárulása szükséges.

TERVEZŐ:

FERDINÁND ÉS FERDINÁND ÉPÍTÉSZIRODA KFT

1088 BUDAPEST, VAS U. 18.
E-MAIL: FERDINAND@NEXTRA.HU
HONLAP: WWW.FERDINAND.HU
TEL: 328 04 60 FAX: 328 04 61

BERUHÁZÓ:

ÁNDHUNGARY Ingatlanhasznosító, Forgalmazó és Szolgáltató Kft.

1025 BUDAPEST, JÓZSEFHEGYI ÚT 28-30

TERVEZÉS TÁRGYA:

LAKÓÉPÜLET ÁTALAKÍTÁSA KRITELI TERV

BUDAPEST, I.KER. SZIRTES UTCA 9
HRSZ.: 5238/1

STATIKUS TERVEZŐ:	FACSKÓ GERGELY	VEZETŐ TERVEZŐ:
TERVEZŐ TERVEZŐ:	LENCSÉS JÁNOS	
ELEKTROMOS TERVEZŐ:	MÁGY GÁBOR	ÉPÍTÉSZ MUNKATÁRSAK
BELSŐÉPÍTÉSZ:	RÓTH RENÁTA	

±0.00 = 176,58 m B.f.

INDEX	TARTALOM:	DÁTUM:
A		
B		

TERVLAP:

EMELETI ALAPRAJZ

DÁTUM:	LÉPTÉK:	RAJZSZÁM:
2003.06.16	1:50	{E-2}

FERDINÁND ÁRPÁD
FERDINÁND CSABA
CSIKÁS JUDIT
GALAMB EMESE
TARI RÉKA
KOVÁCS ATTILA
NEMES SÁNDOR